



SYSTEMY:
UAR75/U75/PD/500-25/Woda

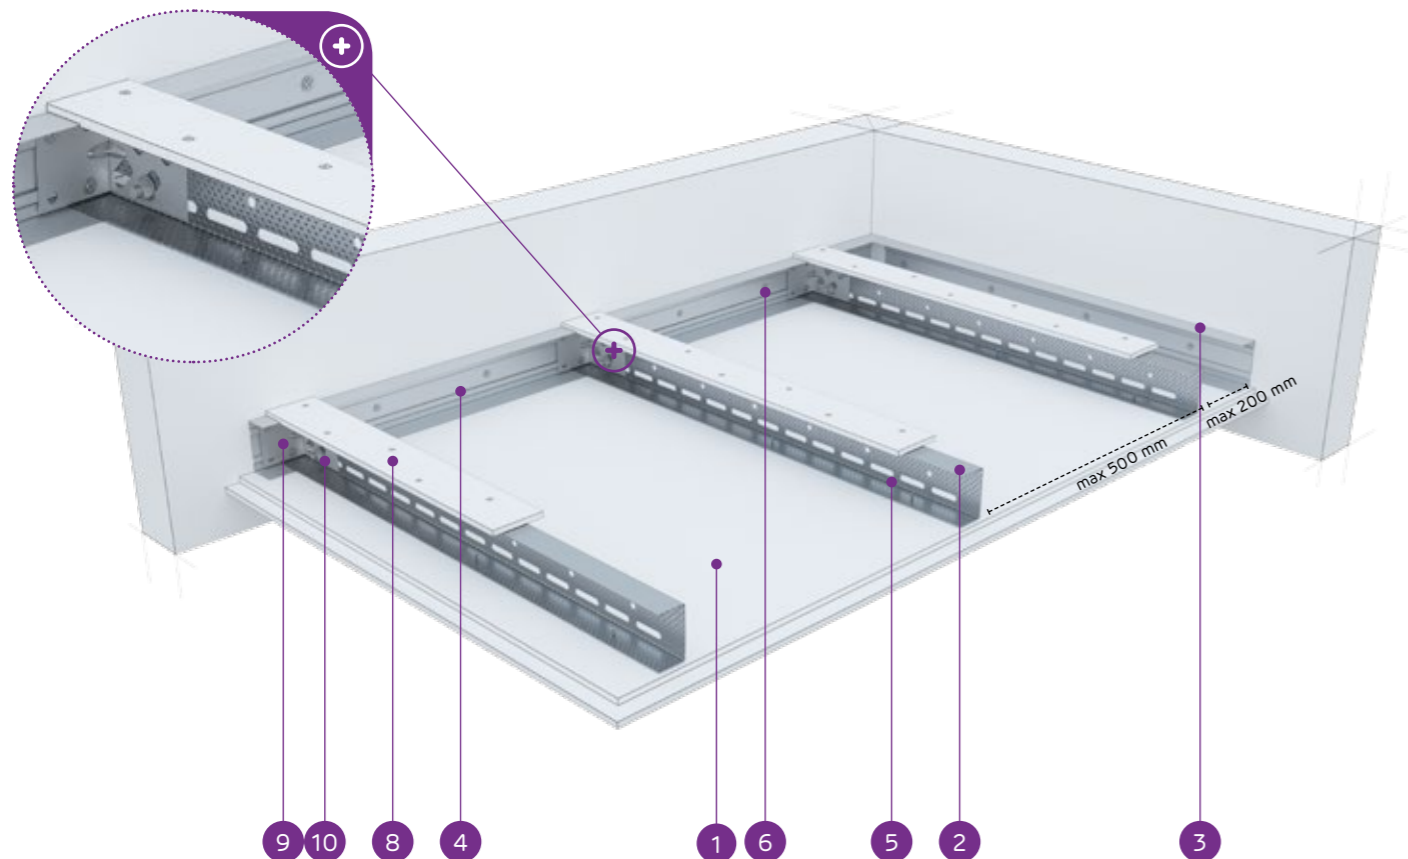

MATERIAŁY:

1. Płyta gipsowo-kartonowa NIDA
2. Profil nośny NIDA UAR 75
3. Profil konstrukcji NIDA U 75
4. Profil nośny NIDA U 75
5. Blachowkręt NIDA 3,5 x 25 mm
6. Stalowy element kotwiący z podkładką stalową
7. Nit
8. Pas dosztywniający z płyty gipsowo-kartonowej NIDA 12,5 mm
9. Kątownik do profilu NIDA UA
10. Śruba NIDA M8

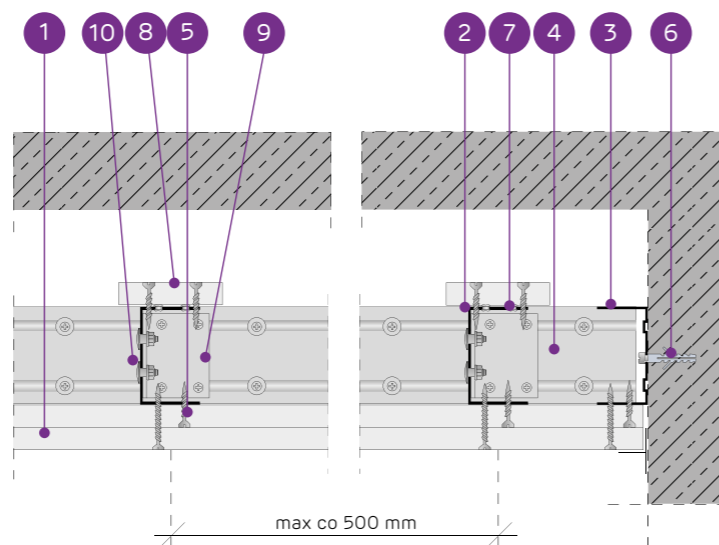

SYSTEM SUFITÓW SAMONOŚNYCH NA KONSTRUKCJI NIDA UAR75 Z PASEM DOSZTYWNIAJĄCYM

PARAMETRY TECHNICZNE

Typ systemu NIDA Sufit	Konstrukcja rusztu				Poszycie płytami gipsowymi		Minimalna wysokość podwieszenia [mm]	Ciężar zabudowy 1 m ² kg	Klasa odporności ogniowej ¹⁾ [min]	Maksymalna rozpiętość zabudowy sufitowej ²⁾ [mm]	System specjalny
	Typ profilu nośnego NIDA	Typ profilu obwodowego nośnego NIDA	Typ profilu obwodowego konstrukcyjnego NIDA	Maksymalny rozstaw profili nośnych NIDA UAR75 [mm]	NIDA	Grubość					
UAR75/U75/PD/500-25/Expert	UAR75	U75	U75	500	Expert	2x12,5	110	24,0	-	4470	-
UAR75/U75/PD/500-25/Woda ³⁾	UAR75	U75	U75	500	Woda	2x12,5	110	25,0	-	4470	-
UAR75/U75/PD/500-25/Ogień+	UAR75	U75	U75	500	Ogień Plus	2x12,5	110	28,0	(R)EI45	4080	-
UAR75/U75/PD/500-25/WodaOgień+	UAR75	U75	U75	500	Woda Ogień Plus	2x12,5	110	28,0	(R)EI45	4080	-
UAR75/U75/PD/500-25/Twarda	UAR75	U75	U75	500	Twarda	2x12,5	110	35,0	(R)EI45	3780	●
UAR75/U75/PD/500-25/Hydro	UAR75	U75	U75	500	Hydro	2x12,5	110	30,0	(R)EI45	4080	●
UAR75/U75/PD/500-30/Ogień+	UAR75	U75	U75	500	Ogień Plus	2x15,0	115	36,0	(R)EI60	3530	-
UAR75/U75/PD/500-30/Twarda	UAR75	U75	U75	500	Twarda	2x15,0	115	41,0	(R)EI60	3330	●
UAR75/U75/PD/500-30/Hydro	UAR75	U75	U75	500	Hydro	2x15,0	115	36,0	(R)EI60	3530	●

¹⁾ Klasyfikacja ogniowa LBO-458-K/17.

²⁾ Opinia techniczna ITB 1060/12/R33NK.

³⁾ W pomieszczeniach o wilgotności względnej powietrza do 85% w sekcjach narożnych na intensywne działanie wody zaleca się stosowanie płyt gipsowych z włóknami NIDA Hydro (płaszczyzny poziome i pionowe w okolicach wanny, prysznic itp.)

ZUŻYCIE MATERIAŁÓW NA 1M² ZABUDOWY SUFITOWEJ W SYSTEMIE NIDA SUFIT

Nazwa materiału	J.m.	Typ systemu NIDA Sufit								
		UAR75/U75/PD/500-25/Expert	UAR75/U75/PD/500-25/Woda	UAR75/U75/PD/500-25/Ogień+	UAR75/U75/PD/500-25/WodaOgień+	UAR75/U75/PD/500-25/Twarda	UAR75/U75/PD/500-25/Hydro	UAR75/U75/PD/500-30/Ogień+	UAR75/U75/PD/500-30/Twarda	UAR75/U75/PD/500-30/Hydro
Zużycie materiału na 1m ²										
Płyta NIDA Expert 12,5 mm	m ²	2,3	-	-	-	-	-	-	-	-
Płyta NIDA Woda 12,5 mm	m ²	-	2,3	-	-	-	-	-	-	-
Płyta NIDA Ogień Plus 12,5 mm	m ²	-	-	2,3	-	-	-	-	-	-
Płyta NIDA Woda Ogień Plus 12,5 mm	m ²	-	-	-	2,3	-	-	-	-	-
Płyta NIDA Twarda 12,5 mm	m ²	-	-	-	-	2,3	-	-	-	-
Płyta NIDA Hydro 12,5 mm	m ²	-	-	-	-	-	2,3	-	-	-
Płyta NIDA Ogień Plus 15,0 mm	m ²	-	-	-	-	-	-	2,3	-	-
Płyta NIDA Twarda 15,0 mm	m ²	-	-	-	-	-	-	-	2,3	-
Płyta NIDA Hydro 15,0 mm	m ²	-	-	-	-	-	-	-	-	2,3
Profil NIDA UAR75	mb	2,2	2,2	2,2	2,2	2,2	2,2	2,2	2,2	2,2
Profil NIDA U75	mb	0,75	0,75	0,75	0,75	0,75	0,75	0,75	0,75	0,75
Kątownik NIDA do profilu UAR75	szt.	1,5	1,5	1,5	1,5	1,5	1,5	1,5	1,5	1,5
Śruba NIDA M8	szt.	3,0	3,0	3,0	3,0	3,0	3,0	3,0	3,0	3,0
Nity	szt.	2,8	2,8	2,8	2,8	2,8	2,8	2,8	2,8	2,8
Stalowy element kotwiący (typ wg ciężaru zabudowy) ⁴⁾	szt.	7,7	7,7	7,7	7,7	7,7	7,7	7,7	7,7	7,7
Blachowkręty NIDA 3,5x25 mm ⁵⁾	szt.	15,0	15,0	15,0	15,0	-	-	15,0	-	-
Blachowkręty NIDA 3,5x35 mm ⁵⁾	szt.	18,0	18,0	18,0	18,0	-	-	-	-	-
Blachowkręty NIDA 3,5x45 mm ⁵⁾	szt.	-	-	-	-	-	-	18,0	-	-
Blachowkręty NIDA Twarda 35 (3,9x35 mm) ⁵⁾	szt.	-	-	-	-	33,0	-	-	15,0	-
Blachowkręty NIDA Twarda 45 (3,9x45 mm) ⁵⁾	szt.	-	-	-	-	-	-	-	18,0	-
Blachowkręty NIDA Hydro C4 3,5x25 mm ⁵⁾	szt.	-	-	-	-	-	15,0	-	-	15,0
Blachowkręty NIDA Hydro C4 3,5x41 mm ⁵⁾	szt.	-	-	-	-	-	18,0	-	-	18,0
Taśma zbrojąca NIDA	mb	1,4	1,4	1,4	1,4	1,4	1,4	1,4	1,4	1,4
Gips szpachlowy NIDA Start	kg	0,6	0,6	0,6	0,6	-	-	0,6	-	-
Gips szpachlowy NIDA Finisz	kg	0,1	0,1	0,1	0,1	-	-	0,1	-	-
Gotowa masa szpachlowa NIDA Hydromix ⁶⁾	kg	-	-	-	-	0,7	0,7	-	0,7	0,7

⁴⁾ Typ i ilość elementów kotwiących dobrać wg schematu zawartego w opinii technicznej ITB Sufity Samonośne: ITB 1060/12/R33NK.

⁵⁾ Zaleca się stosowanie wkrętów do blachy 2 mm.

⁶⁾ W przypadku płyt gipsowo-włóknowych z włóknami NIDA Twarda alternatywnie stosować gips szpachlowy NIDA Planfix Fresh. Normy zużycia nie uwzględniają strat materiałowych.